

PLANOS DEL PROYECTO

EDGARDO D. OSORIO DE LEÓN


ARQUITECTO

LICENCIA N°. 2011-001-C81

PR 34 A

Ley 15 del 26 de Enero de 1949

Junta Técnica de Ingeniería y Arquitectura

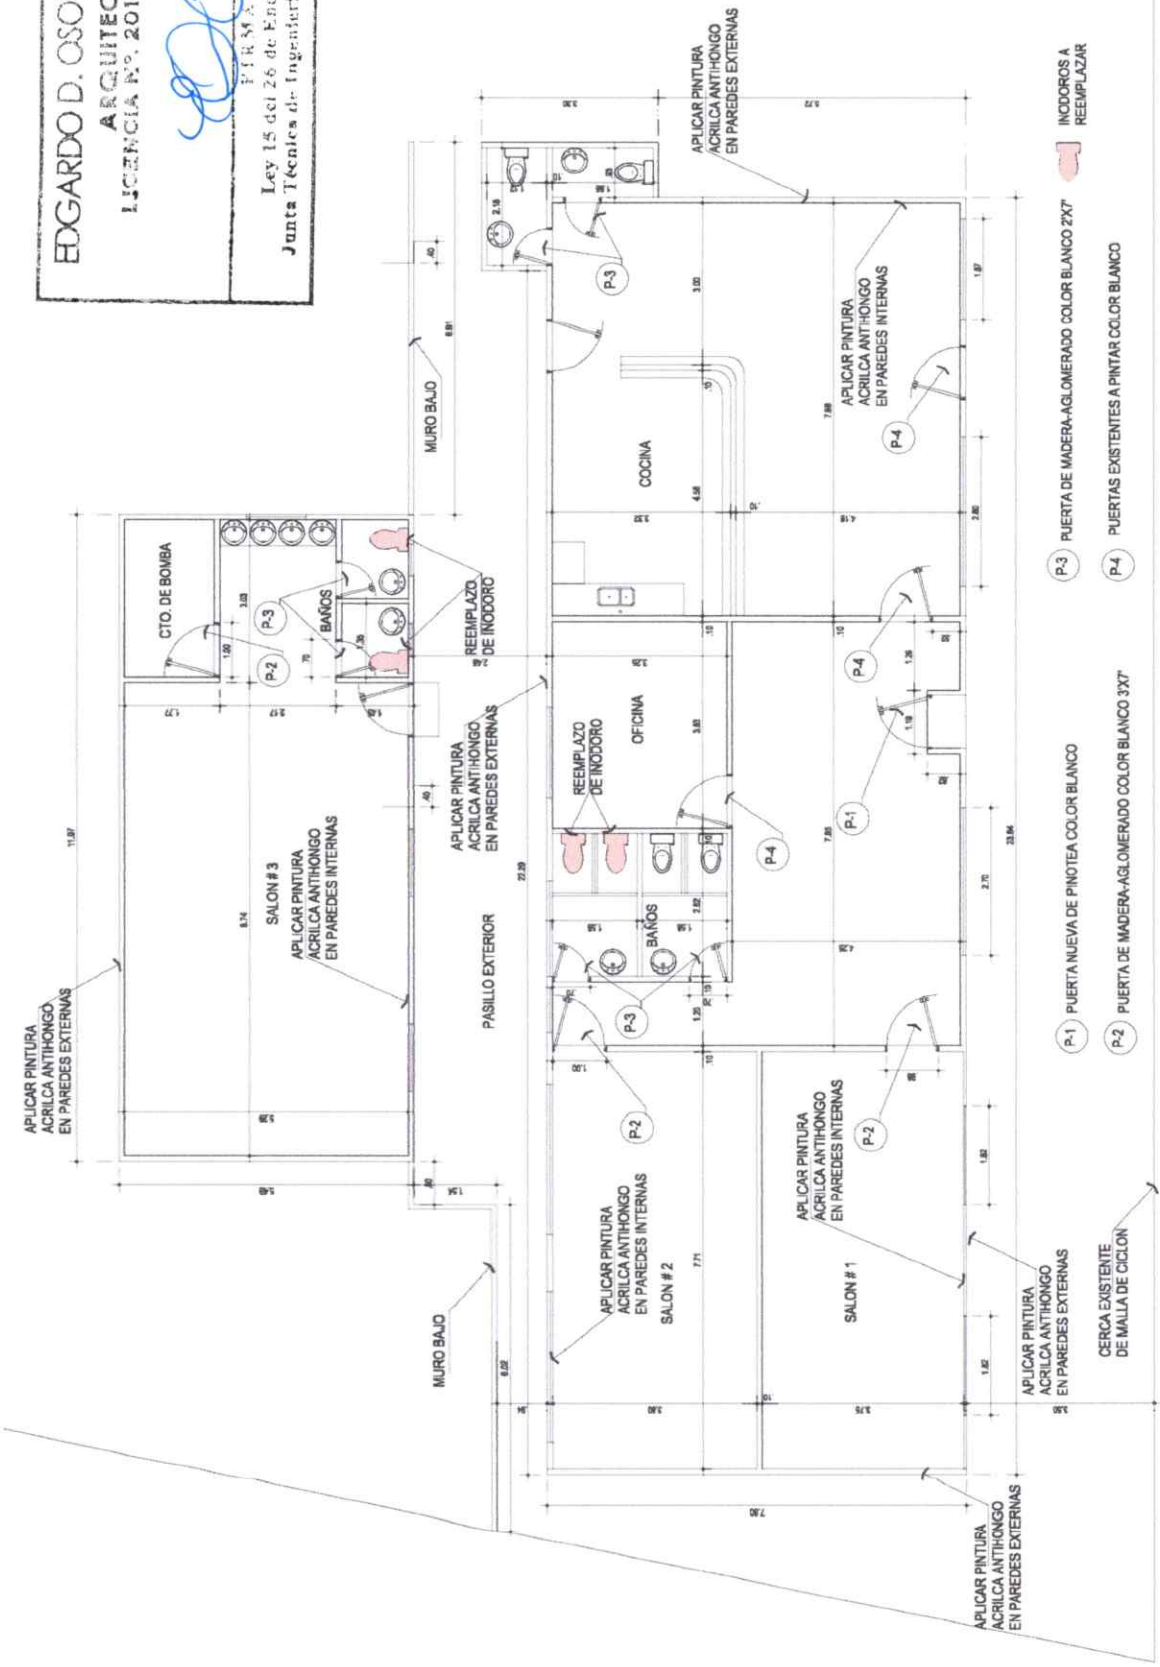

PLANTA ARQUITECTONICA LOCAL DE SEMILLA

ESCALA 1:50

EDIFICIO #1

MUNICIPIO DE CAPIRA


MEJORAMIENTO DEL LOCAL DE SEMILLA
DISTRITO DE CAPIRA, CORR. DE LIDICE , PROVINCIA DE PANAMÁ OESTE

HOJA N°:	DE:	PROYECTO:	COORD.SEGUIIMIENTO Y CONTROL
			DIRECCION TECNICA

DISEÑO: MUNICIPIO DE CAPIRA	
DIBUJO: MUNICIPIO DE CAPIRA	
TOPOGRAFO: MUNICIPIO DE CAPIRA	
CODIGO:	FECHA: 2026

EDGARDO D. OSORIO DE LEÓN
ARQUITECTO
LICENCIA N°. 2011-001-C-82


P.R. 82-A
Ley 15 del 26 de Enero de 1989
Junta Técnica de Ingeniería y Arquitectura

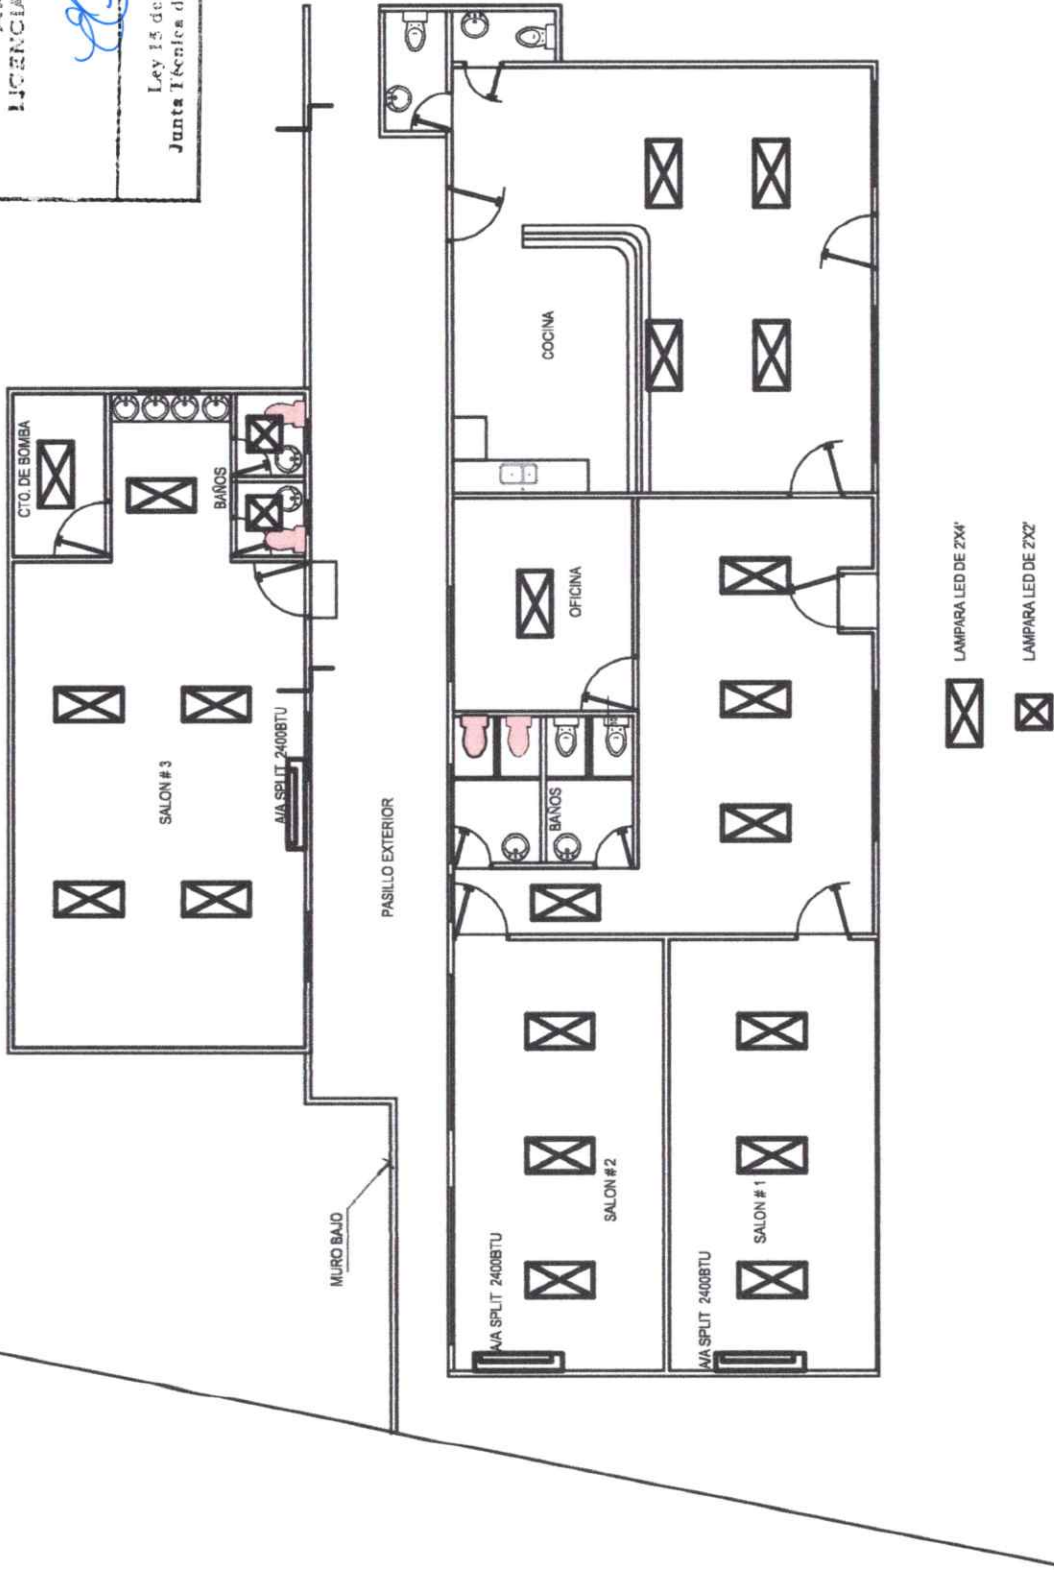

PLANTA DE LUMINARIAS Y AIRE ACONDICIONADO
EDIFICIO #1 Y #2
ESCALA 1:50

MUNICIPIO DE CAPIRA				DISEÑO: MUNICIPIO DE CAPIRA		
MEJORAMIENTO DEL LOCAL DE SEMILLA				DIBUJO: MUNICIPIO DE CAPIRA		
DISTRITO DE CAPIRA, CORR. DE LIDICE, PROVINCIA DE PANAMÁ OESTE				TOPOGRAFO: MUNICIPIO DE CAPIRA		
HOJA N°:	DE:	PROYECTO:	COORD.SEGUIMIENTO Y CONTROL DIRECCION TECNICA	CODIGO:	FECHA: 2026	

MUNICIPIO DE CAPIRA

MEJORAMIENTO DEL LOCAL DE SEMILLA
DISTRITO DE CAPIRA, CORR. DE LIDICE, PROVINCIA DE PANAMÁ OESTE

HOJA N°:

DE:

PROYECTO:

COORD.SEGUIMIENTO Y CONTROL
DIRECCION TECNICA

DISEÑO:
MUNICIPIO DE CAPIRA


DIBUJO:
MUNICIPIO DE CAPIRA

TOPOGRAFO:
MUNICIPIO DE CAPIRA

CODIGO:

FECHA:

2026

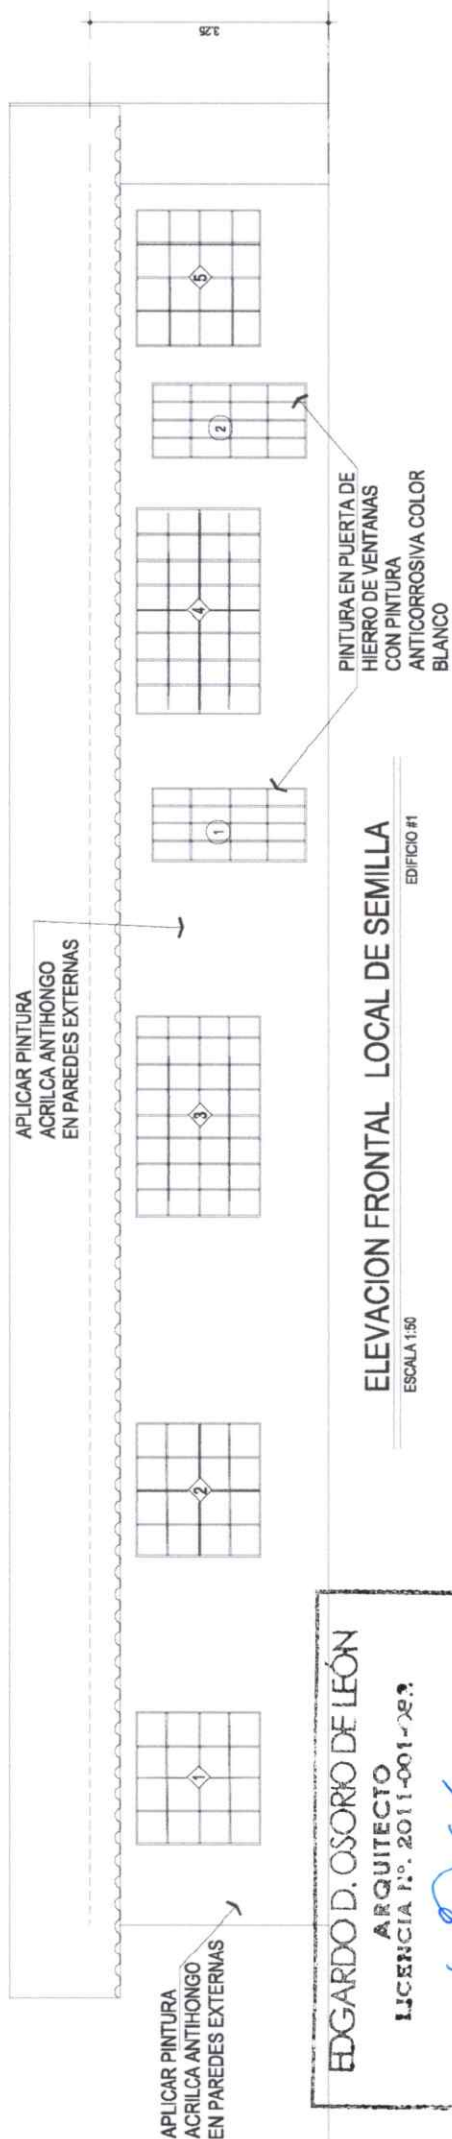


EDGARD0 D. OSORIO DE LEÓN
ARQUITECTO
LICENCIA N.º 2011-001-083

FIRM A

Ley 15 del 26 de Enero de 1959


Junta Técnica de Ingeniería y Arquitectura

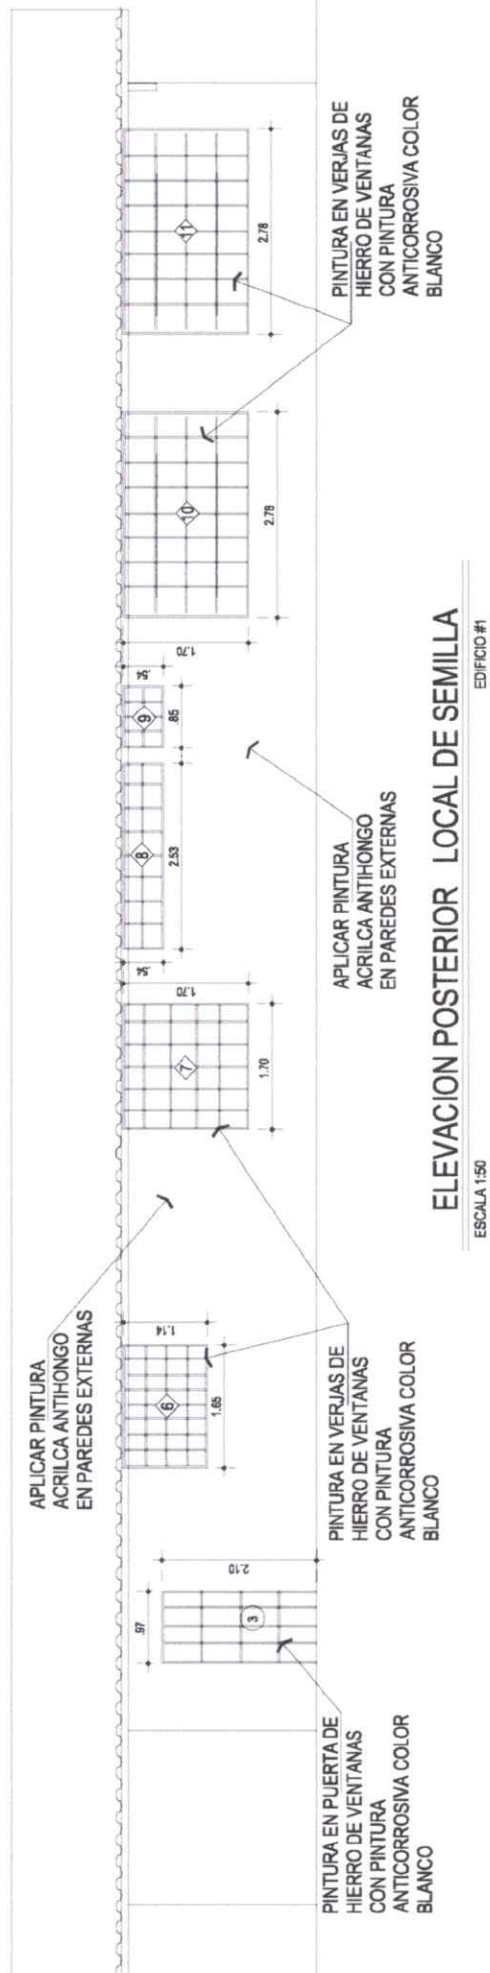

ELEVACION POSTERIOR LOCAL DE SEMILLA


ESCALA 1:50

EDIFICIO #1

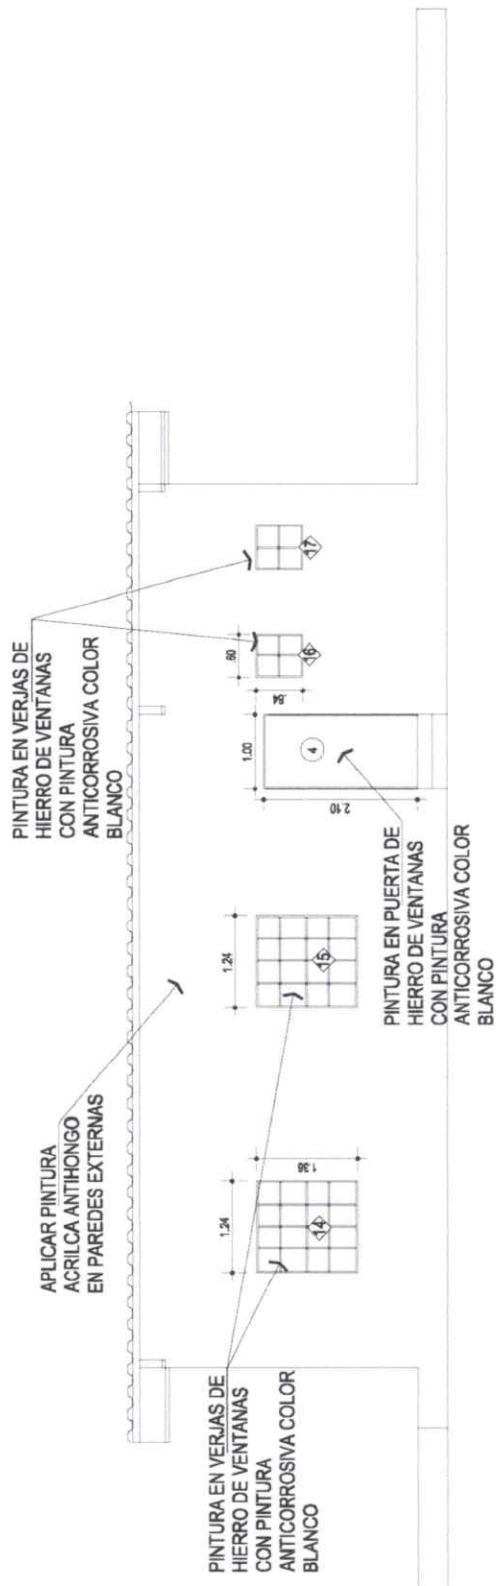

ELEVACION FRONTAL LOCAL DE SEMILLA

EDIFICIO #2
ESCALA 1:50

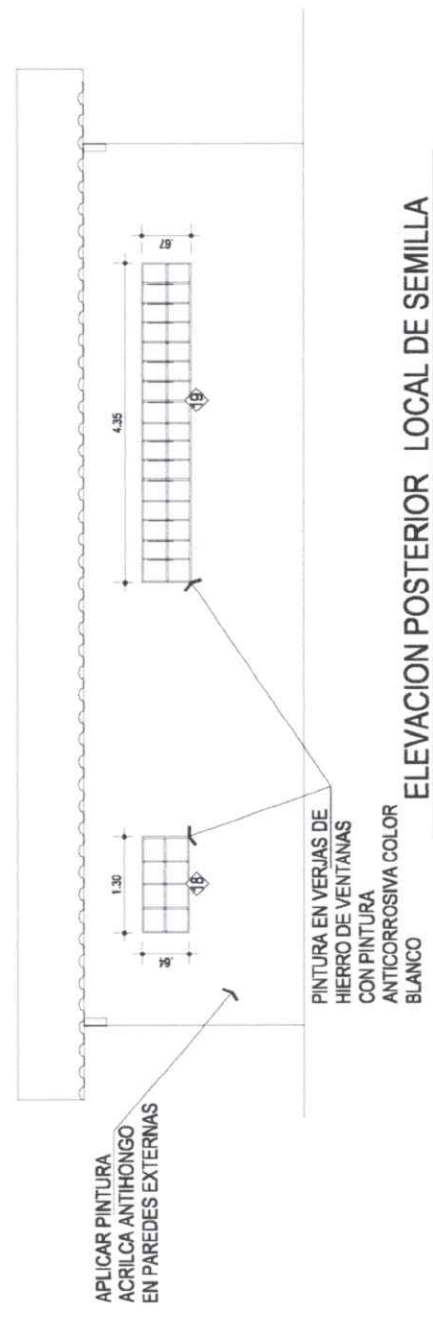

ELEVACION POSTERIOR LOCAL DE SEMILLA

EDIFICIO #2
ESCALA 1:50

EDGARDO D. OSORIO DE LEÓN

ARQUITECTO

LICENCIA N.º 2011-001-082


FIRMA

Ley 15 del 26 de Enero de 1959

Junta Técnica de Ingeniería y Arquitectura

MUNICIPIO DE CAPIRA				DISEÑO: MUNICIPIO DE CAPIRA	
MEJORAMIENTO DEL LOCAL DE SEMILLA				DIBUJO: MUNICIPIO DE CAPIRA	
DISTRITO DE CAPIRA, CORR. DE LIDICE, PROVINCIA DE PANAMÁ OESTE				TOPOGRAFO: MUNICIPIO DE CAPIRA	
HOJA N°:	DE:	PROYECTO:	COORD.SEGUIMIENTO Y CONTROL DIRECCION TECNICA	CODIGO:	FECHA: 2026

MUNICIPIO DE CAPIRA				DISEÑO: MUNICIPIO DE CAPIRA		
MEJORAMIENTO DEL LOCAL DE SEMILLA				DIBUJO: MUNICIPIO DE CAPIRA		
DISTRITO DE CAPIRA, CORR. DE LIDICE, PROVINCIA DE PANAMÁ OESTE				TOPOGRAFO: MUNICIPIO DE CAPIRA		
HOJA N°:	DE:	PROYECTO:	COORD.SEGUIMIENTO Y CONTROL	CODIGO:	FECHA:	
			DIRECCION TECNICA		2026	

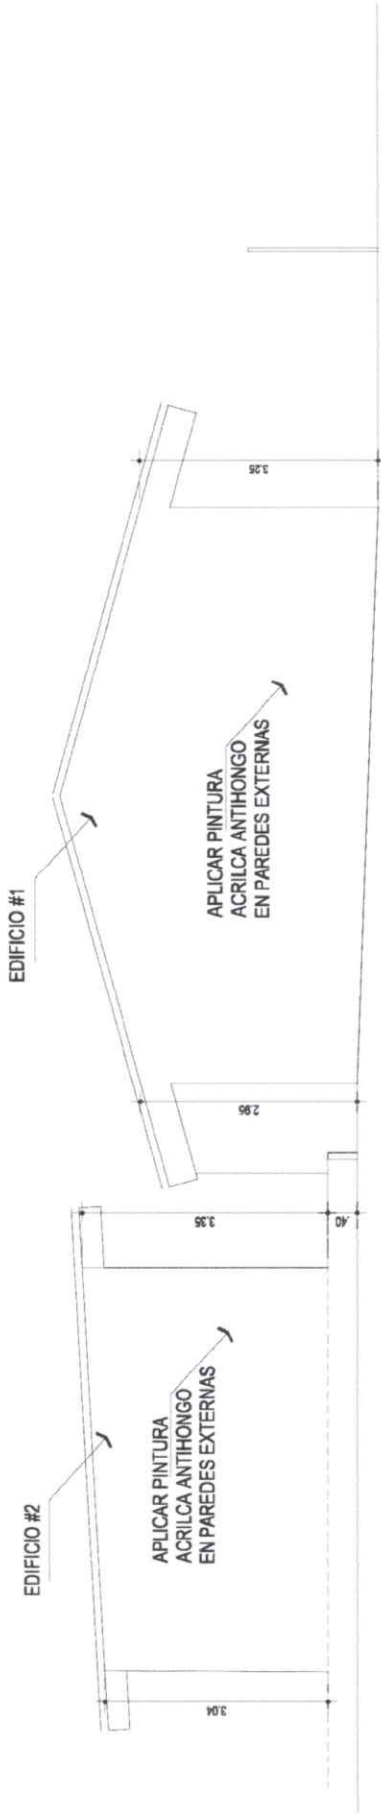


ELEVACION LATERAL LOCAL DE SEMILLA

CORREGIMIENTO DE LIDICE

ESCALA 1:50

EDUARDO D. OSORIO DE LEÓN
ARQUITECTO
LICENCIA N°. 2011-0014-082
PIRMA
Ley 15 del 26 de Enero de 1959
Junta Técnica de Ingeniería y Arquitectura

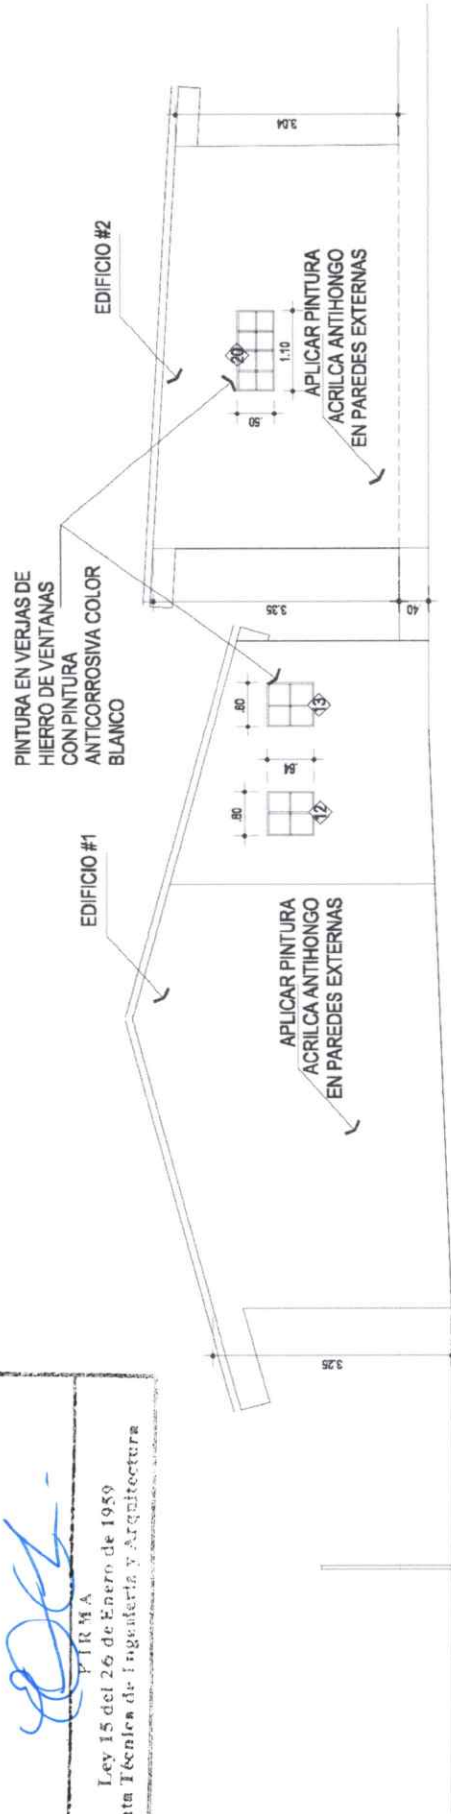

ELEVACION LATERAL LOCAL DE SEMILLA

CORREGIMIENTO DE LIDICE

ESCALA 1:50